


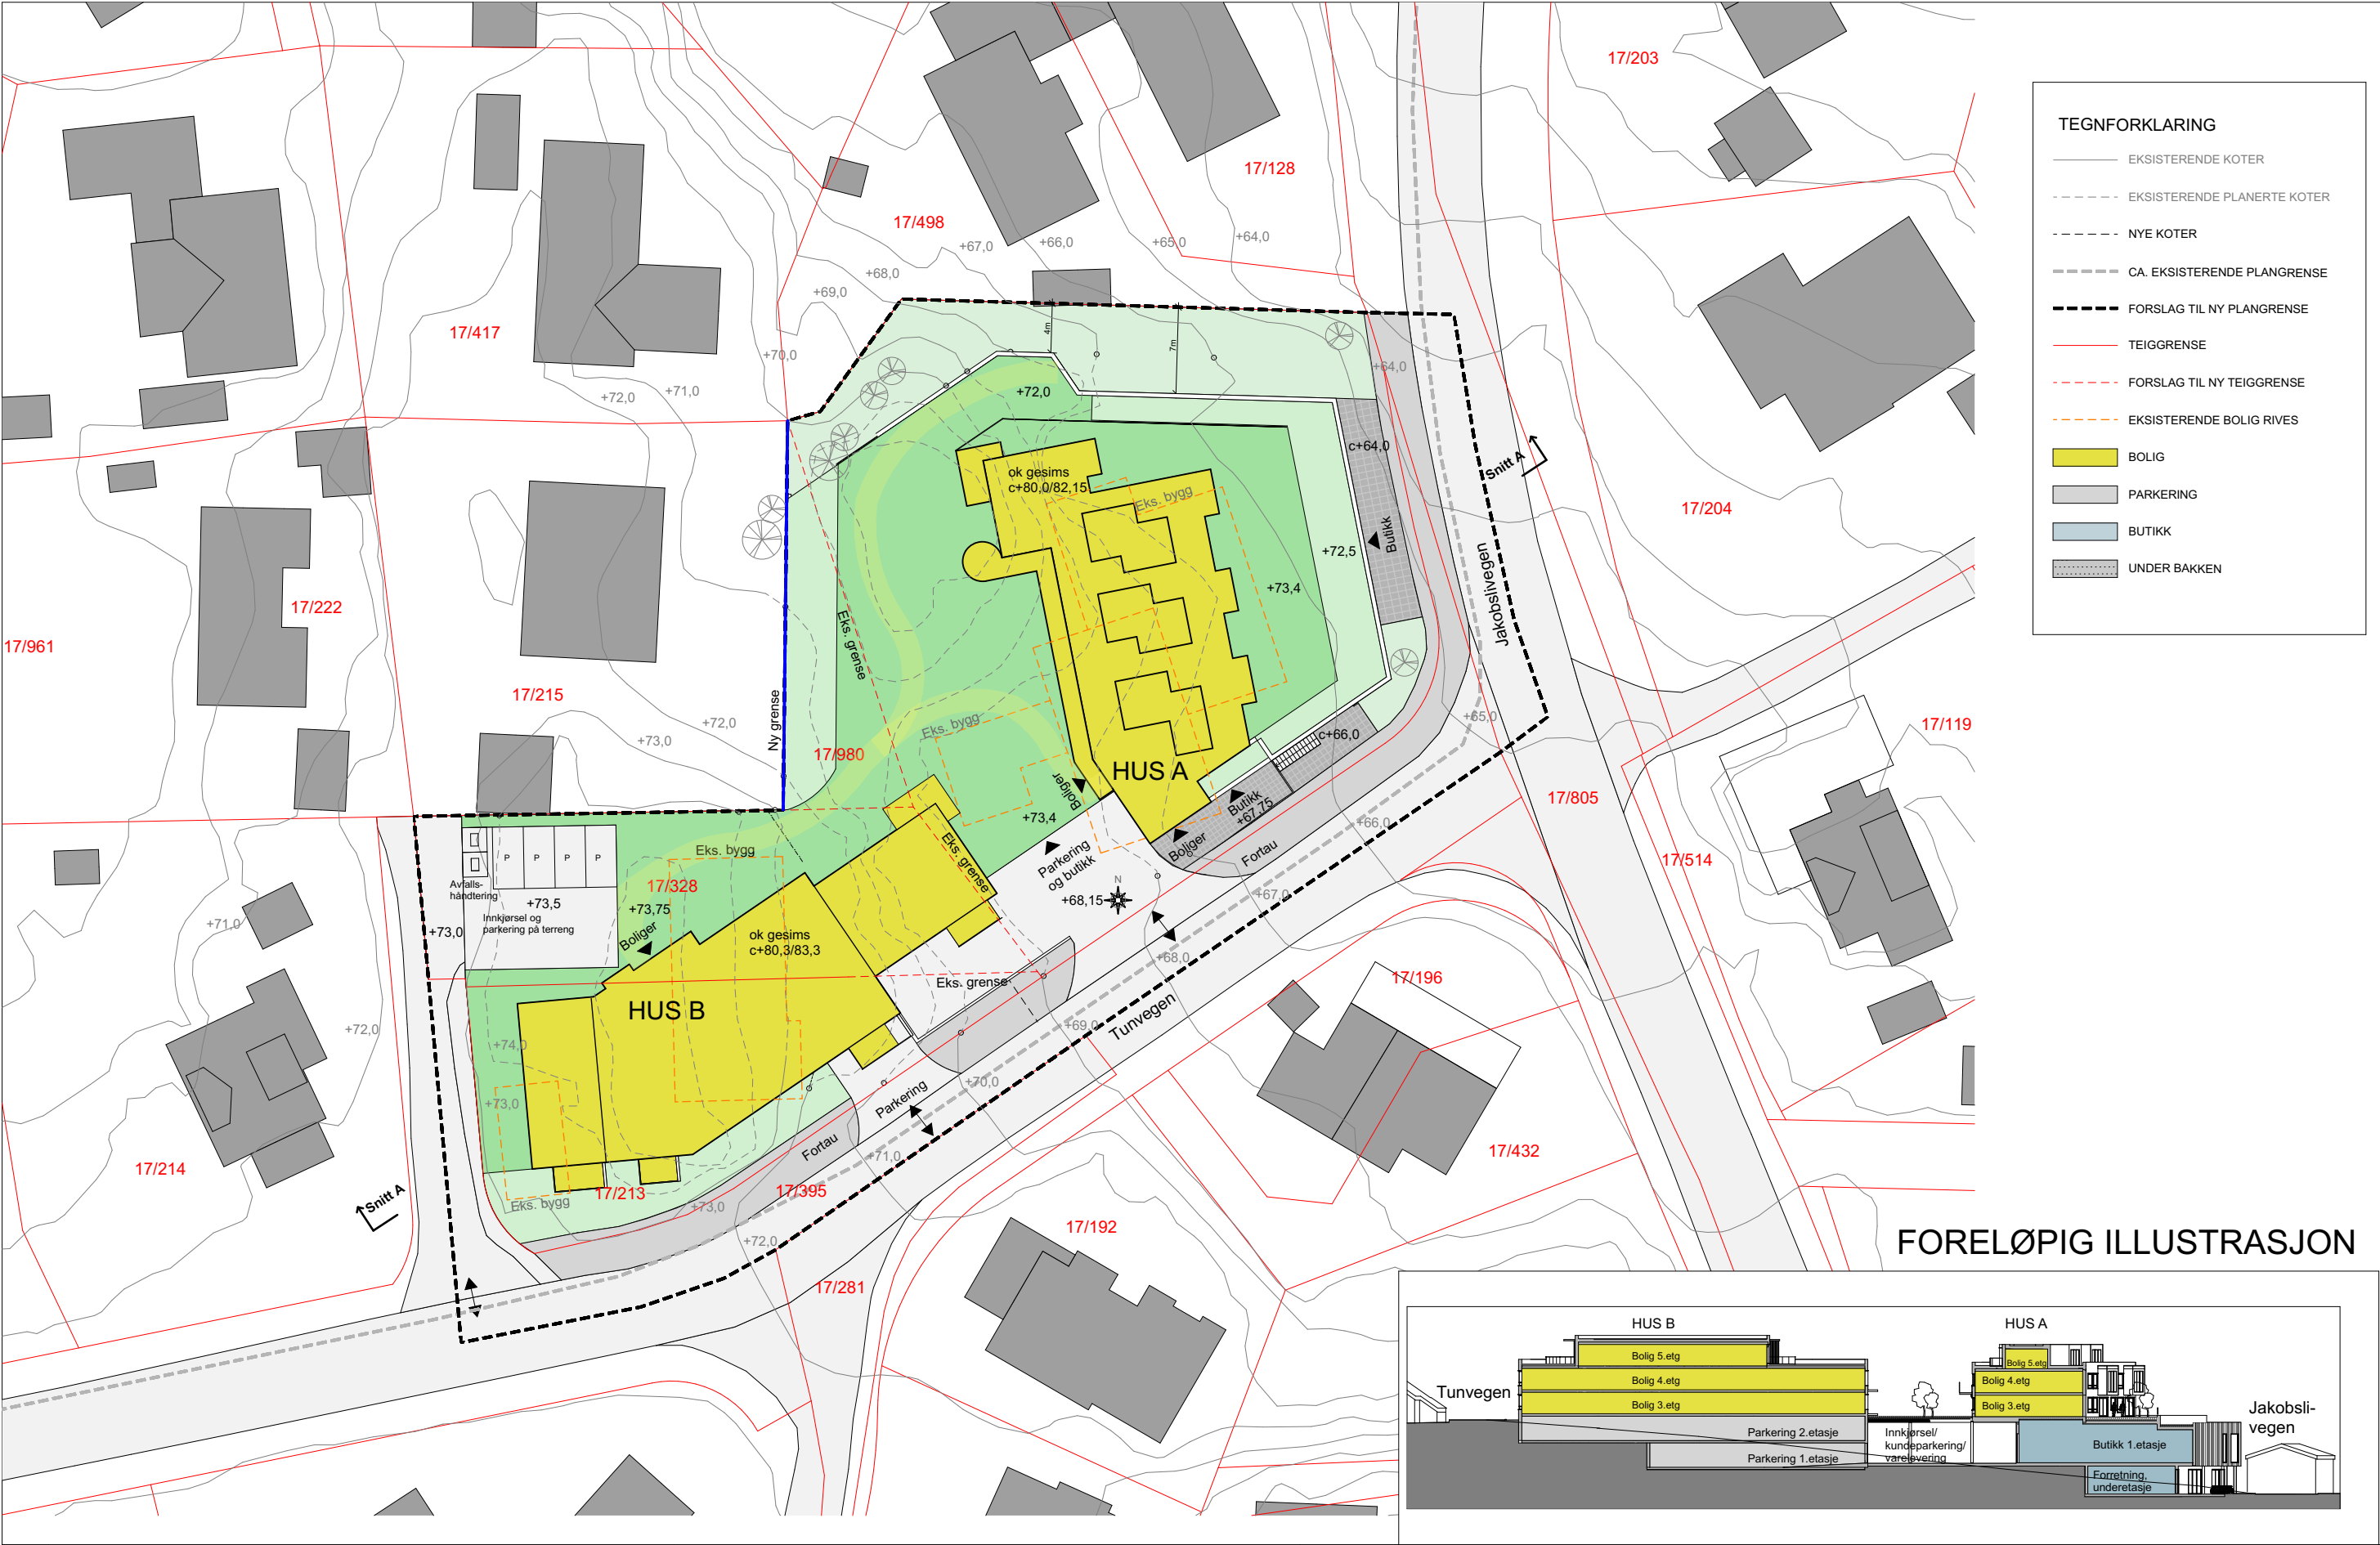

REV. A:	F:	Jakobsllivegen 7 AS	Illustrasjonsplan Situasjonsplan			
B:	G:					
C:	H:	ØYSTEIN THOMMESEN AS SIVILARKITEKT MNAL KJØPMANNSGATA 17, 7013 TRONDHEIM TLF. 73 50 00 80	DATO:03.04.2019		MÅL: 1:500, 1:750	PROSJ.NR: 1618
D:	I:					
E:	J:					
				PROSJ.NR: 1618		