
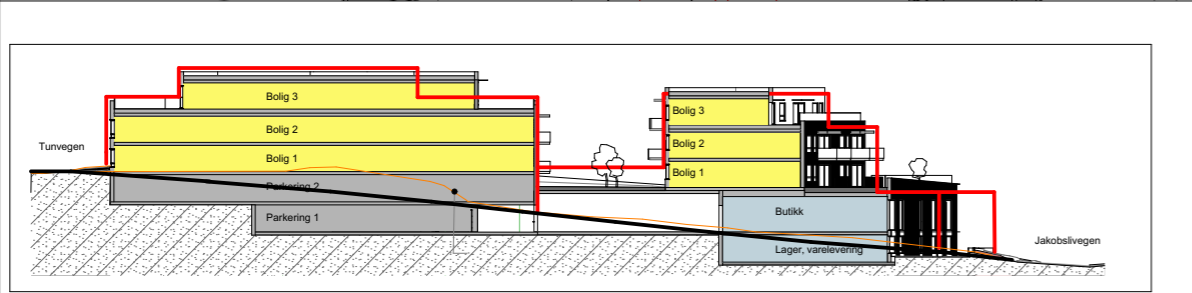


**TEGNFORKLARING**

- EKSISTERENDE KOTER
- - - EKSISTERENDE PLANERTE KOTER
- - - NYE KOTER
- - - CA. EKSISTERENDE PLANGRENSE
- FORSLAG TIL NY PLANGRENSE
- TEIGGRENSE
- BOLIG
- FORRETNING
- VEG/GANGSTI
- PARKERING
- TERRENG
- UTEOPPH.AREAL
- GRØNTAREAL
- BELEGNINGSSTEN E.L.

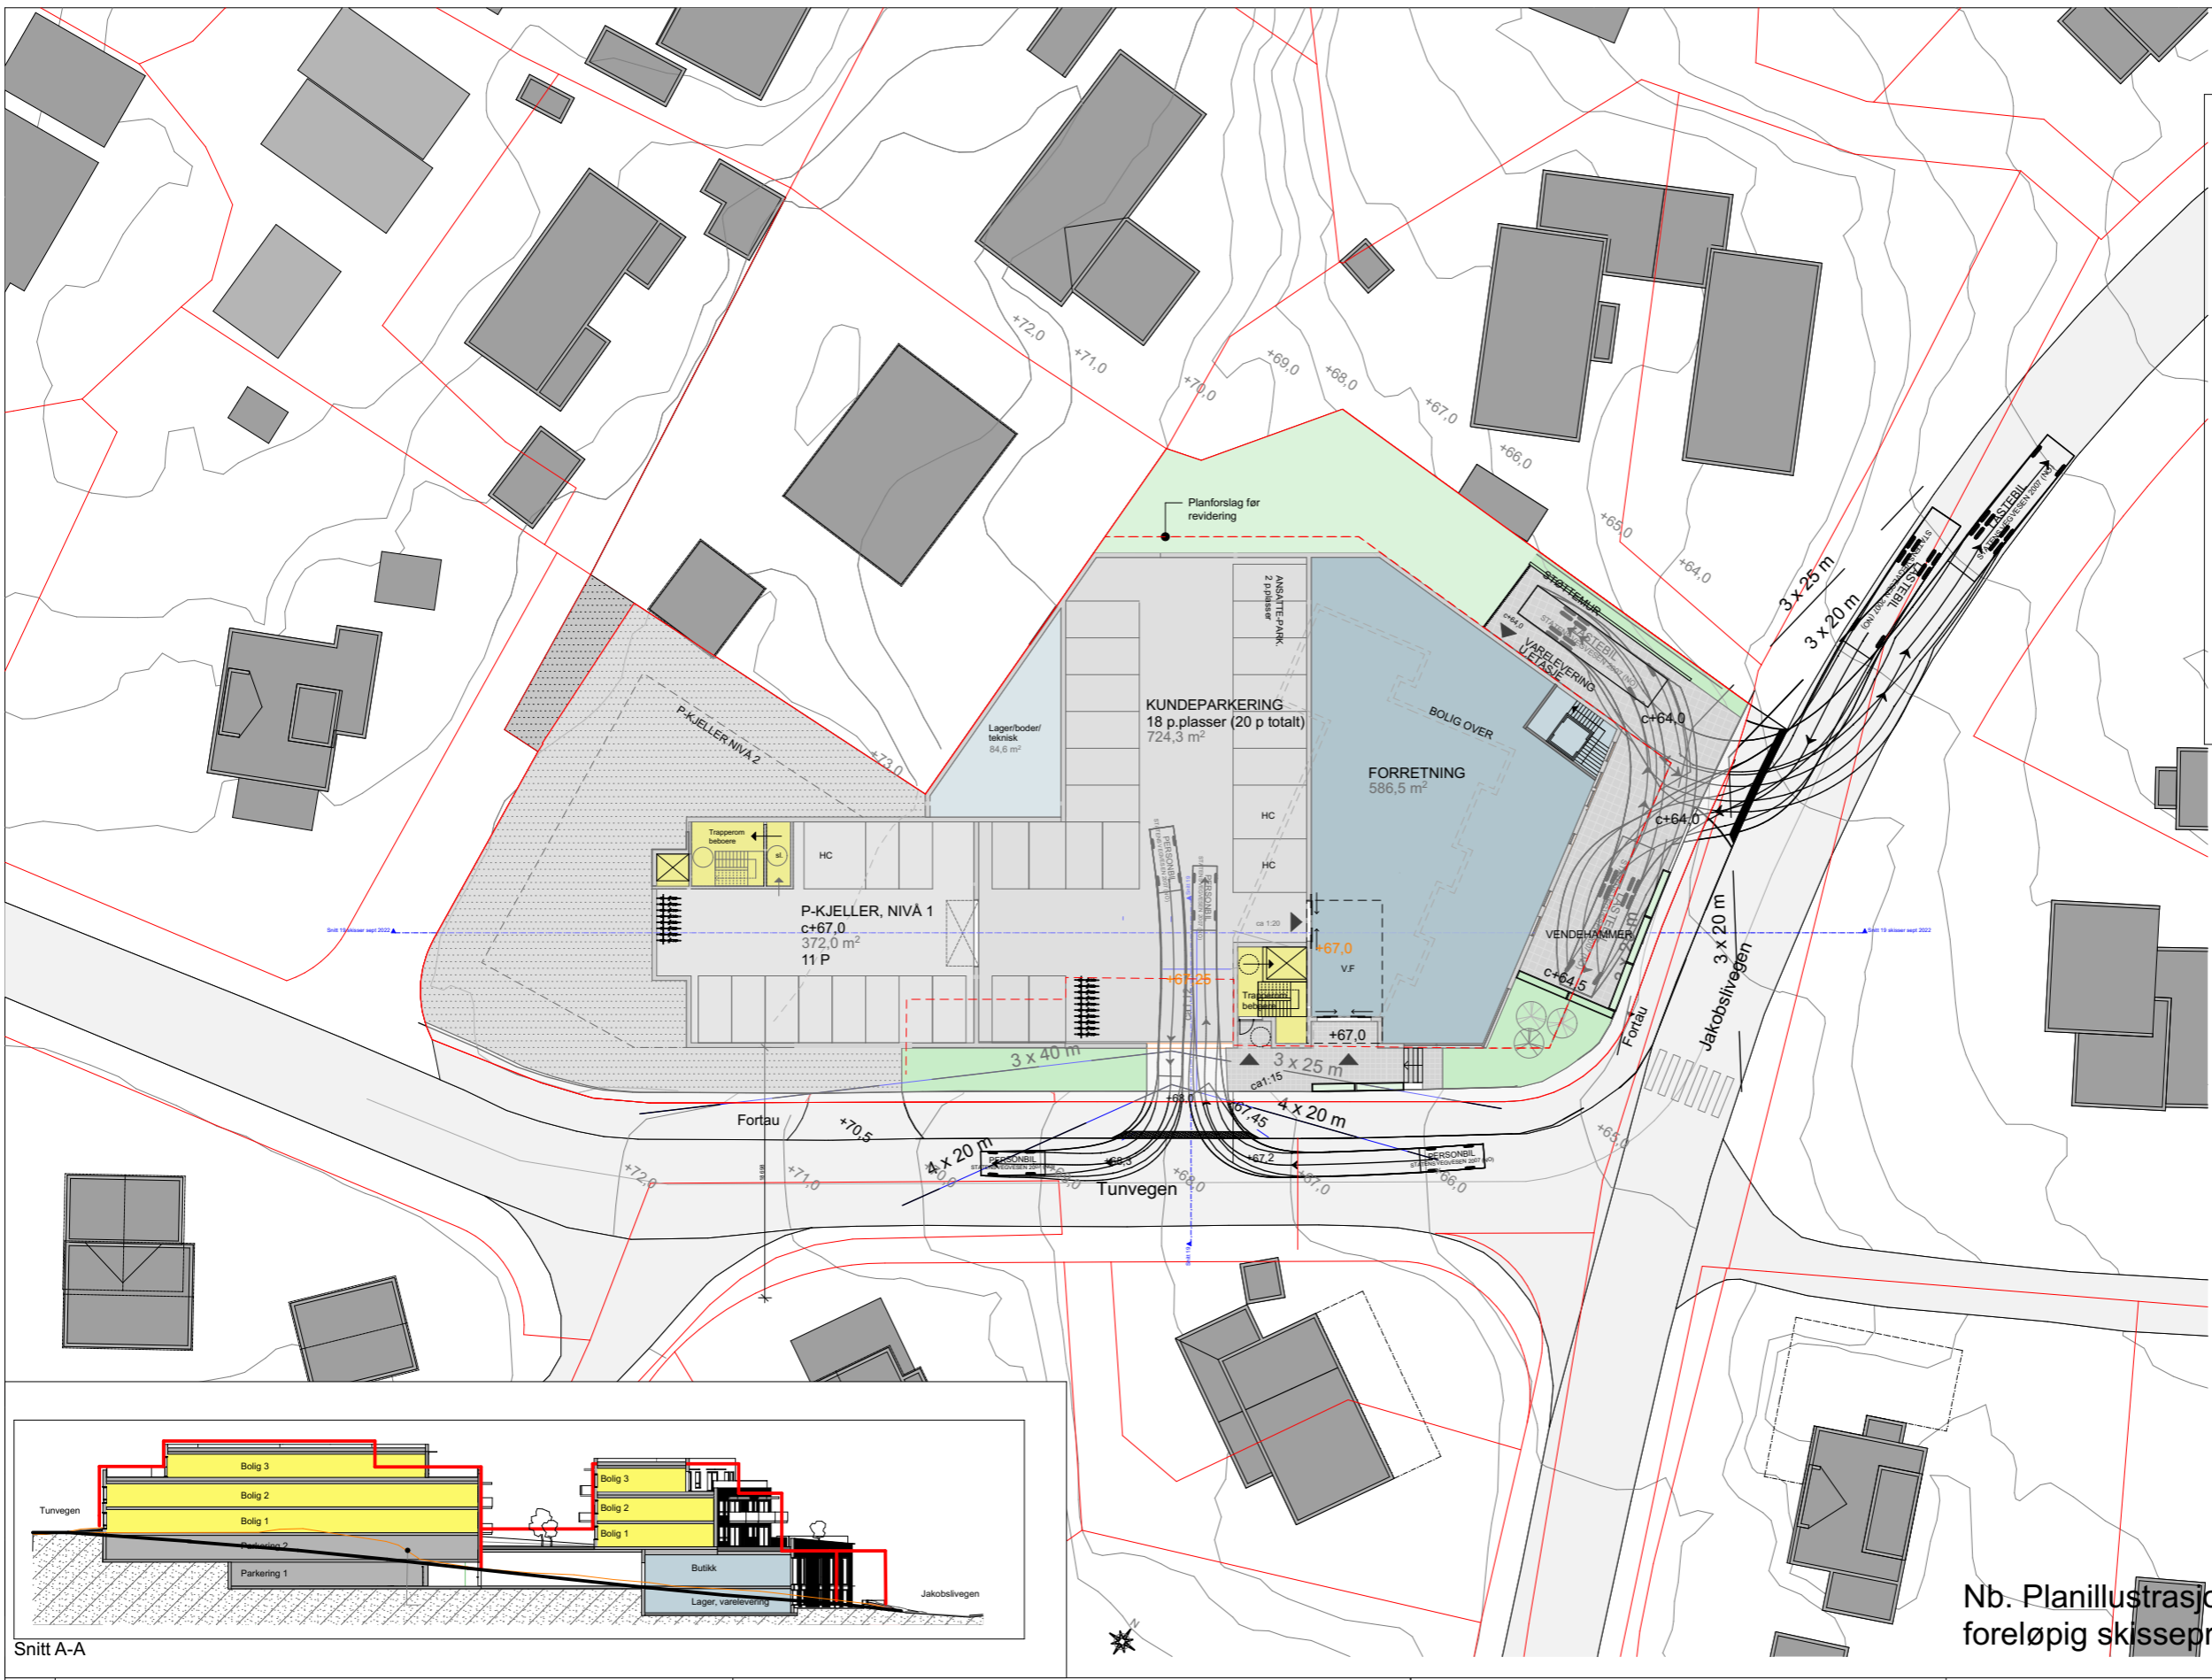

Nb. Planillustrasjon fra foreløpig skisseprosjekt

REV. A:	12.11.19 Endret terreng, volum butikk og hus A	F:
B:	22.12.22 Flyttet varelevering, justering volum butikk og bolig	G:
C:		H:
D:		I:
E:		J:

**Jakobsliwegen 7 Eiendom AS**  
 Reguleringsplan "Jakobsliwegen 7 og Tunvegen 5"

**ØYSTEIN THOMMESEN AS**  
 SIVILARKITEKT MNAL  
 KJØPMANNSGATA 17, 7013 TRONDHEIM  
 TLF. 73 50 00 80

**Illustrasjonsplan 1.etasje**  
 Forretning og parkering  
**FORELØPIG SKISSE 22.12.2022**

DATO: MÅL: 1:500, 1:750 (i A3)

UTSKRIFTSDATO: 21.12.2022  
 FILNAVN: 1618 Jakobsliwegen 7 - SEPT 2022 - ac26-02.pln  
**4.10**  
 PROSJ.NR: 1618